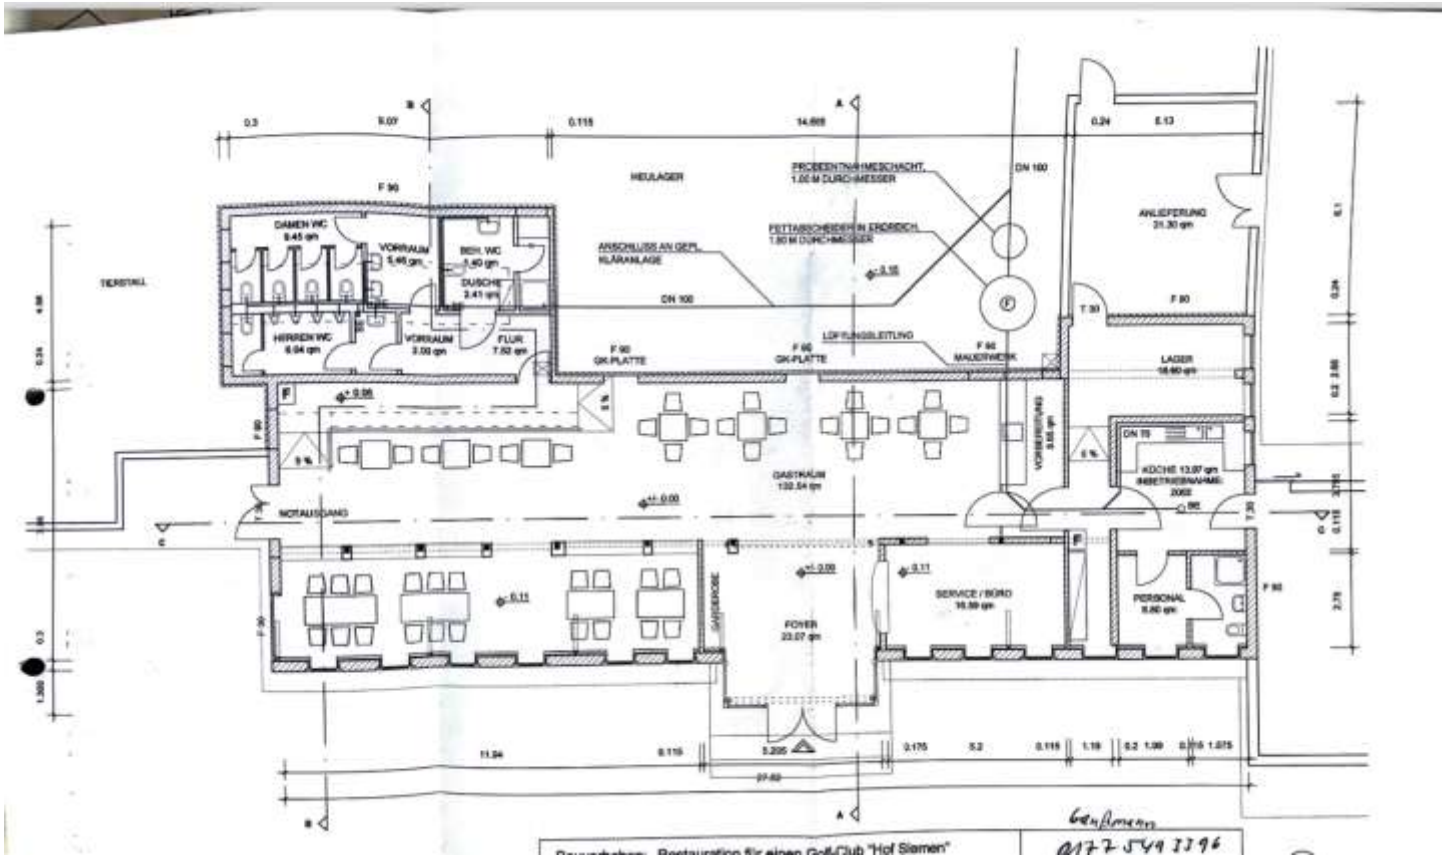
HEULAGER
TIERSTALL
DAMEN WC
VORRAUM
BEH. WC
DUSCHE
HERREN WC
VORRAUM
FLUR
ANSCHLUSS AN GEPL. KLÄRANLAGE
PROBEENTNAHMESCHACHT, 1.00 M DURCHMESSER
FETTABSCHEIDER IN ERDREICH, 1.00 M DURCHMESSER
LÜFTUNGSLEITUNG
ANLIEFERUNG
LAGER
GASTRAUM
NOTAUSGANG
GARDEROBE
FOYER
SERVICE / BÜRO
PERSONAL
KÜCHE
VORBEREITUNG
DN 100
DN 75
F 90
T 30
Gerstmann
0177 549 3396